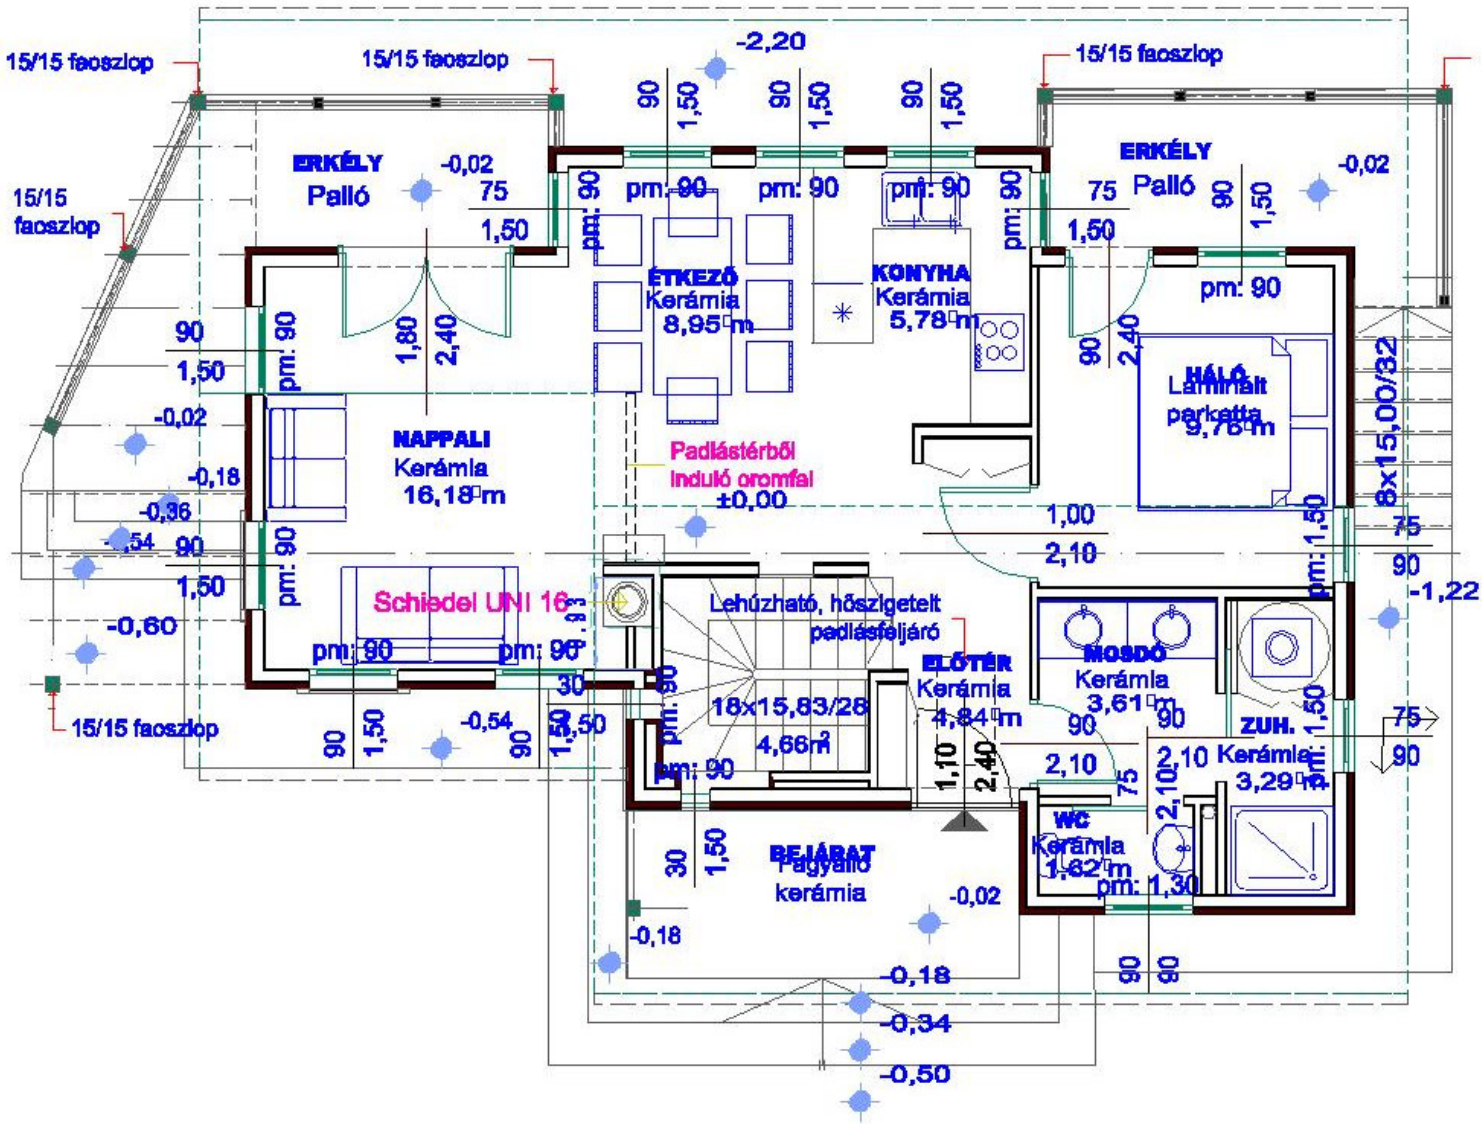FÖLDSZINTI ALAPRAJZ M=1:100